
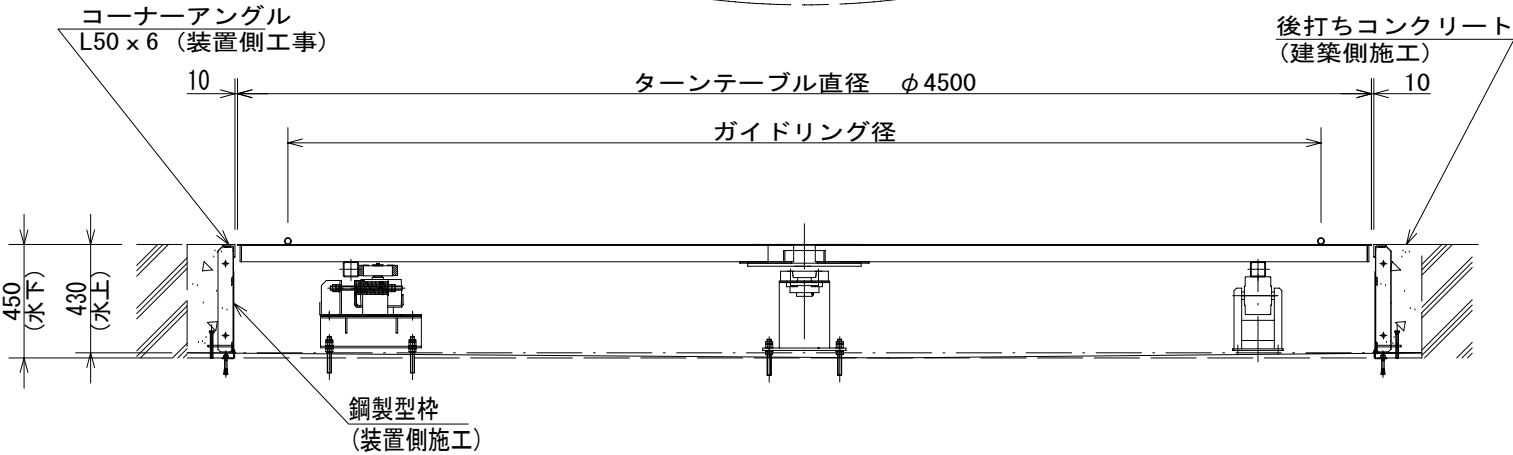


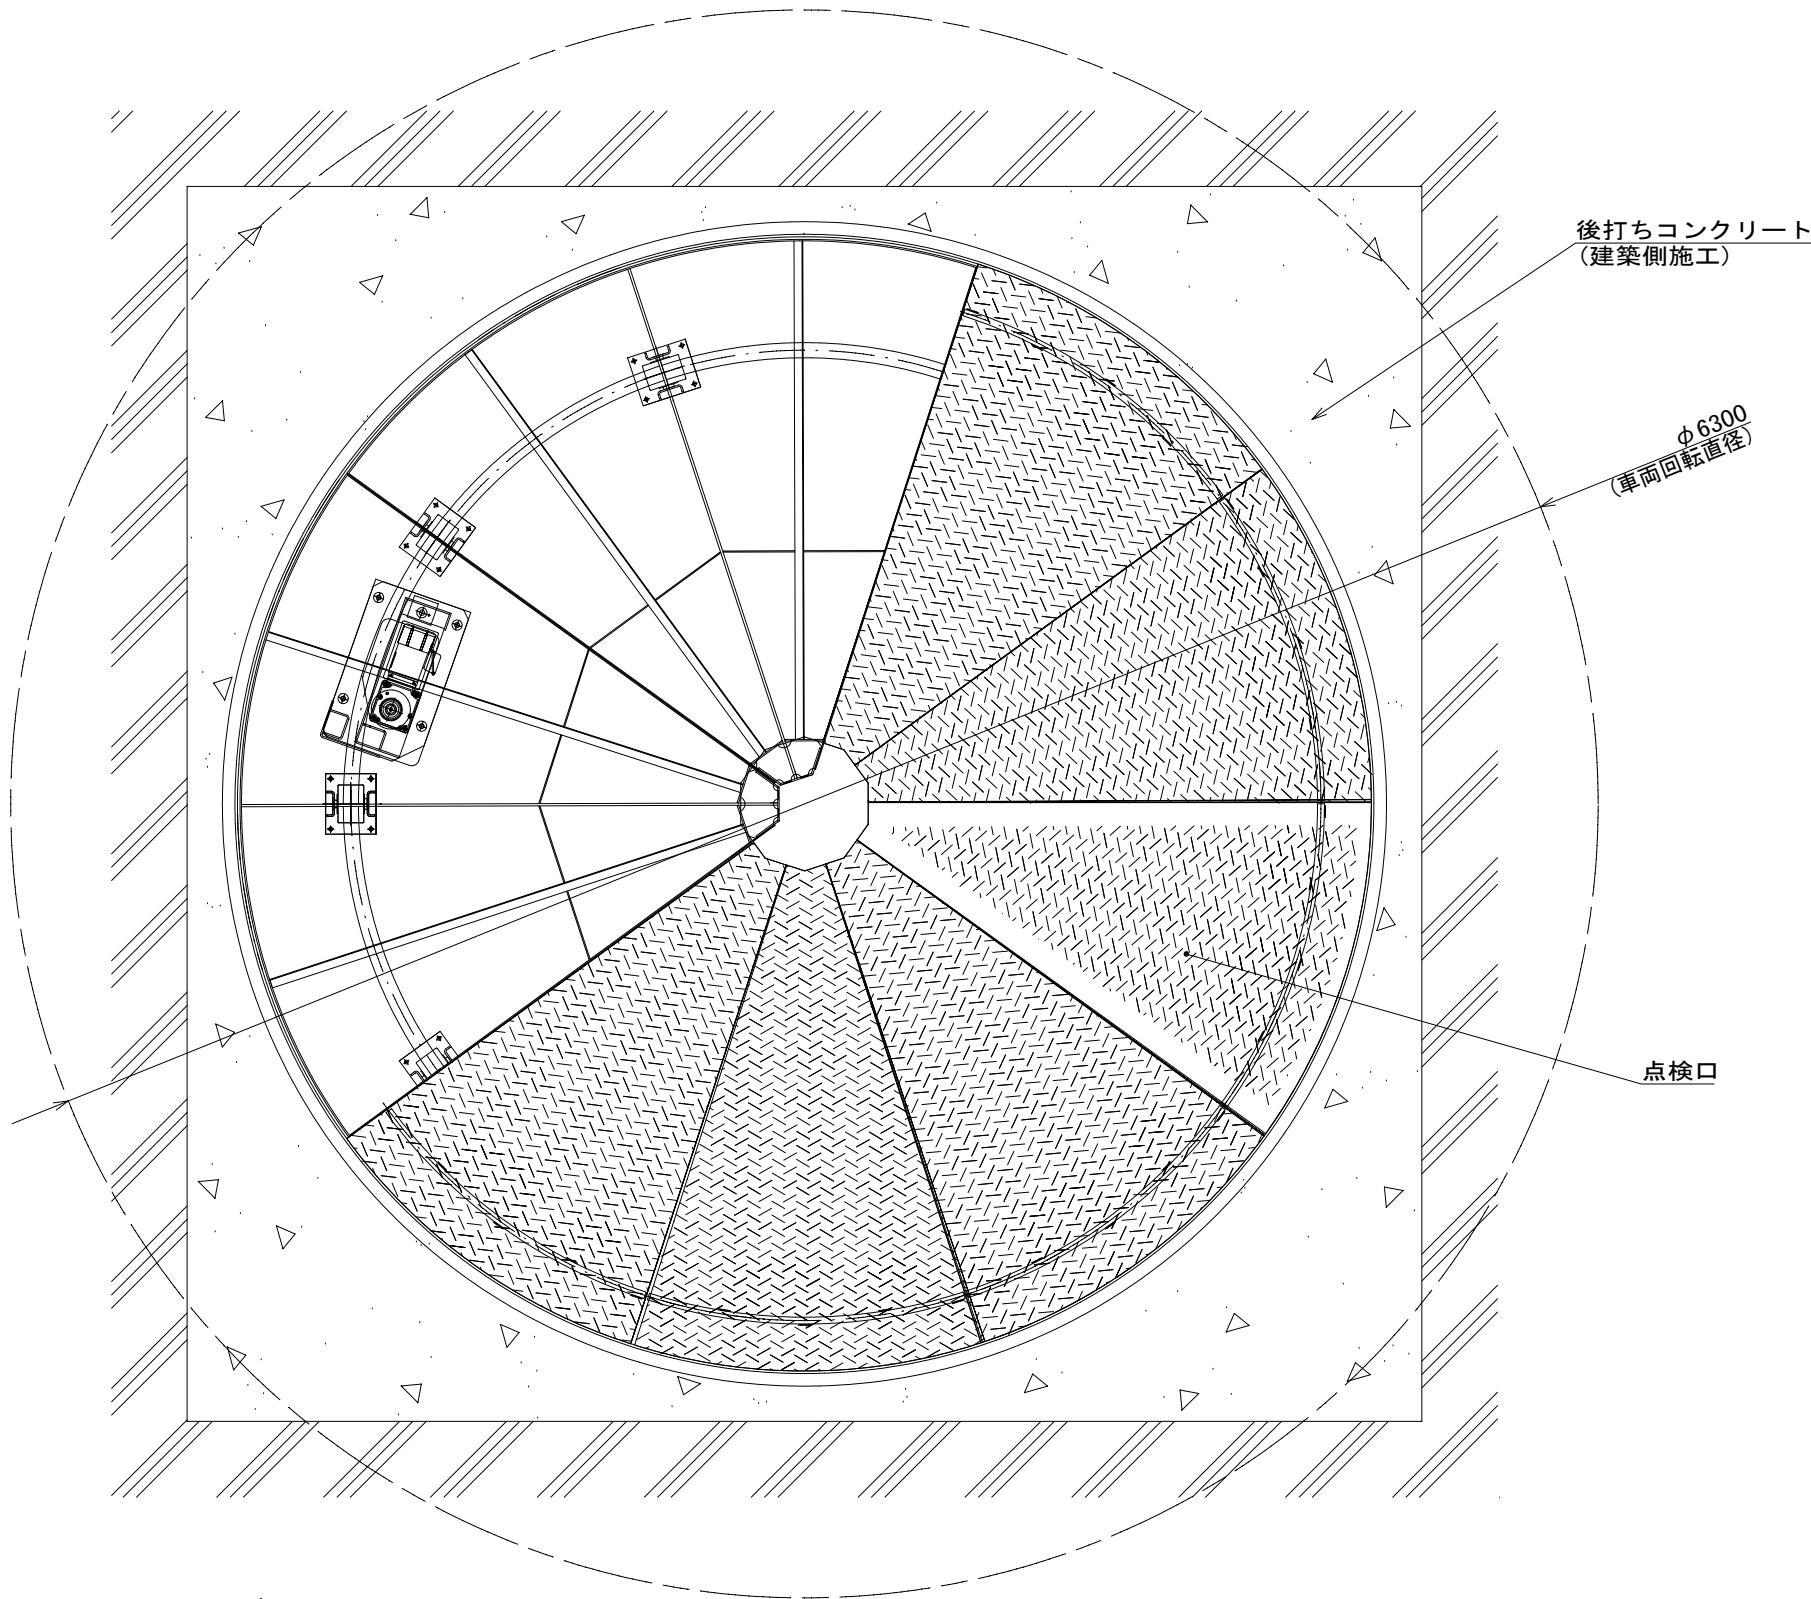

訂正 1.	備考

工事名称		図面番号
図面名称	尺度	
方向転換装置	1/30 (A3)	