




訂正 1.	備考

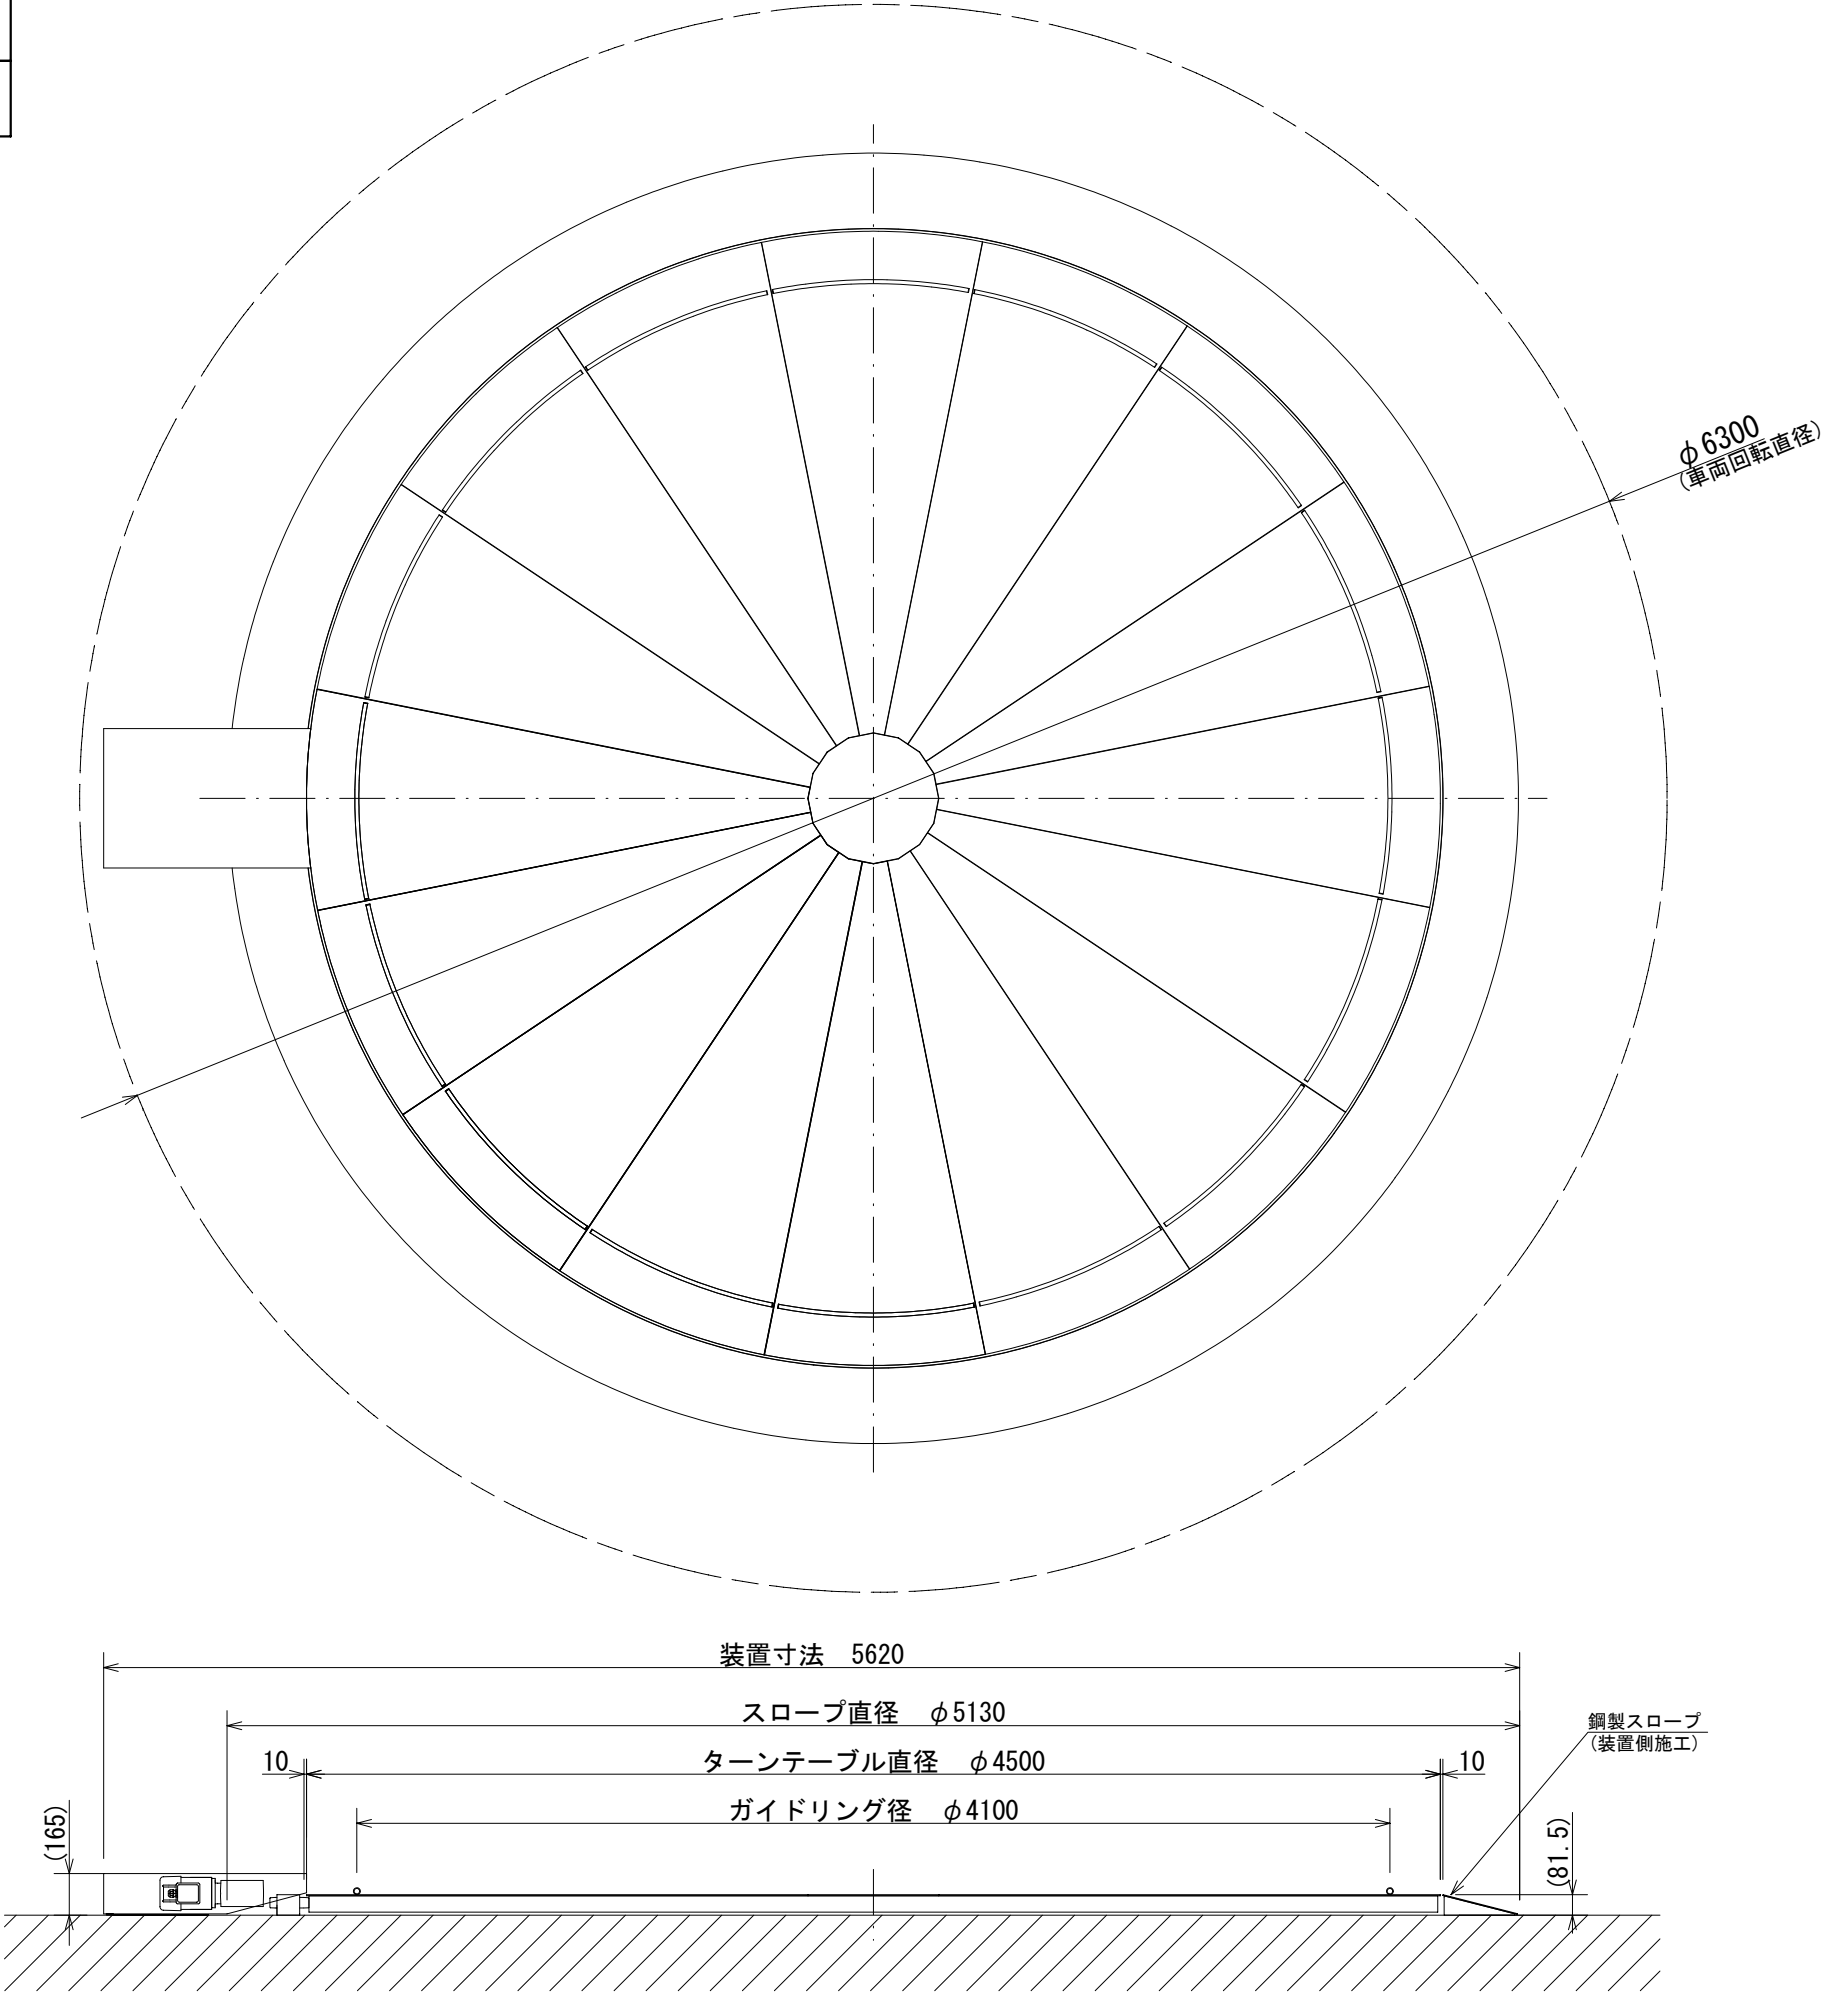

					工事名称		図面番号
					図面名称	方向転換装置	
					尺度	1/30 (A3)	