


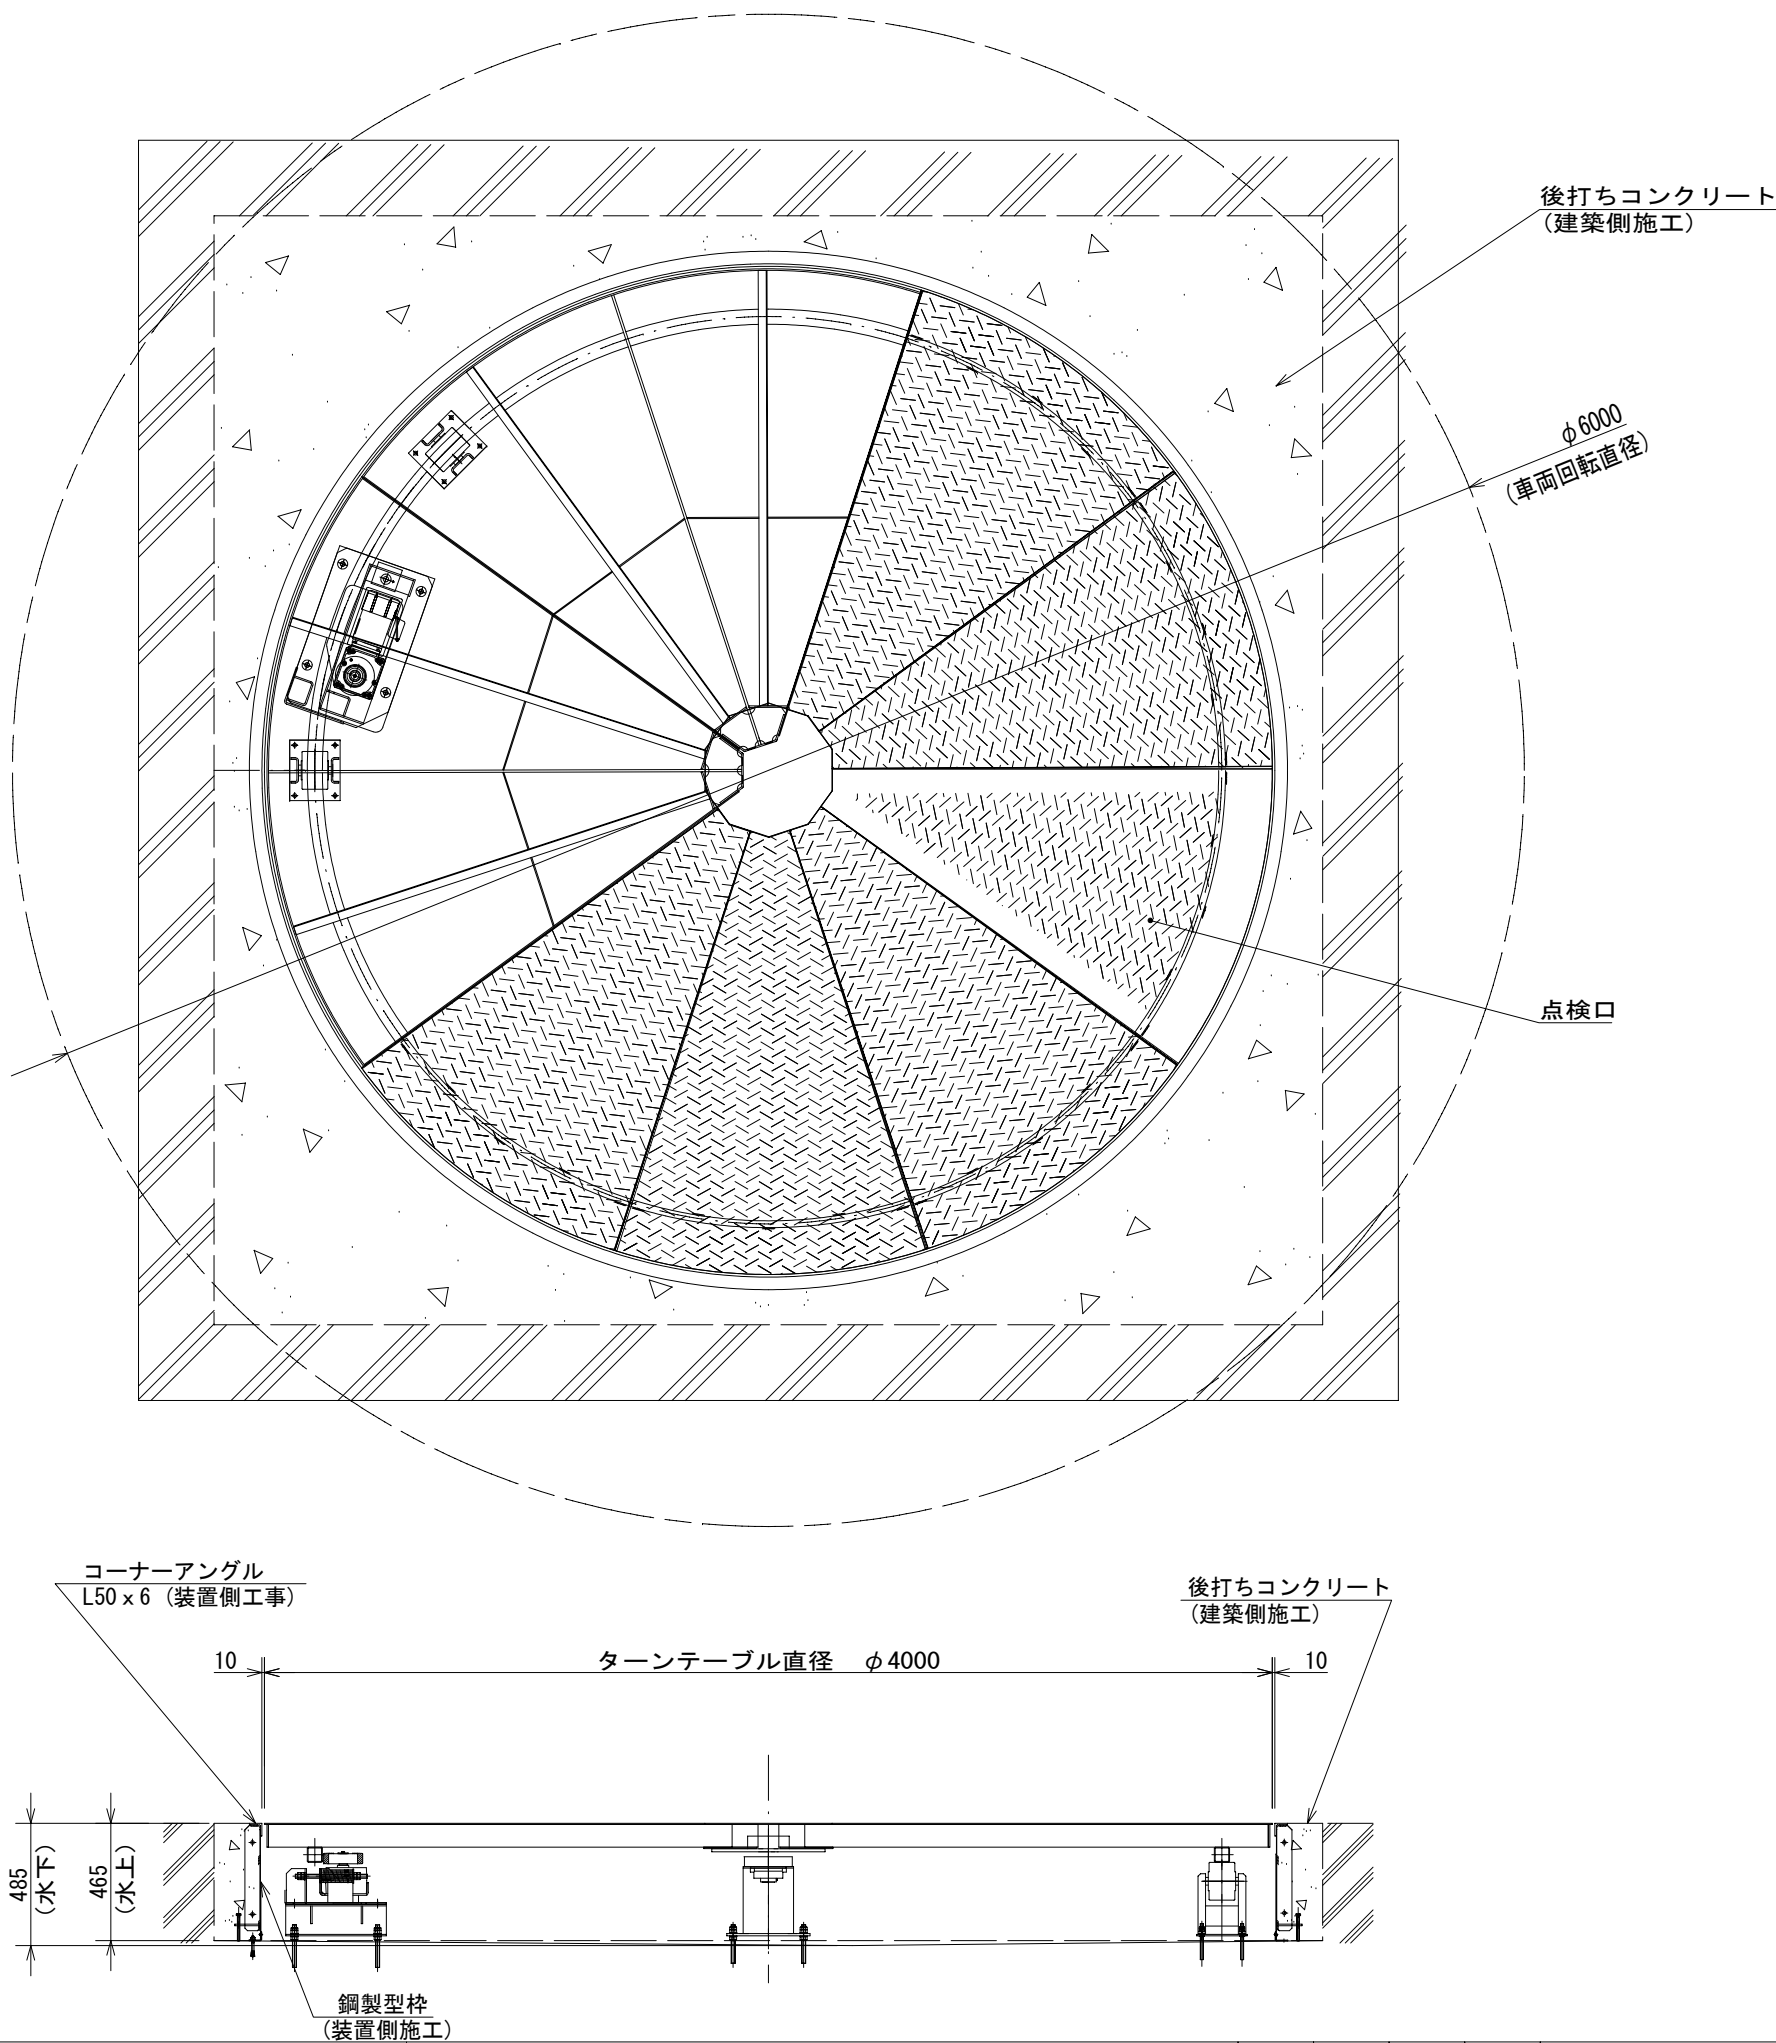

訂正 1.	備考

工事名称		図面番号	
図面名称	方向転換装置	尺度	1/30 (A3)